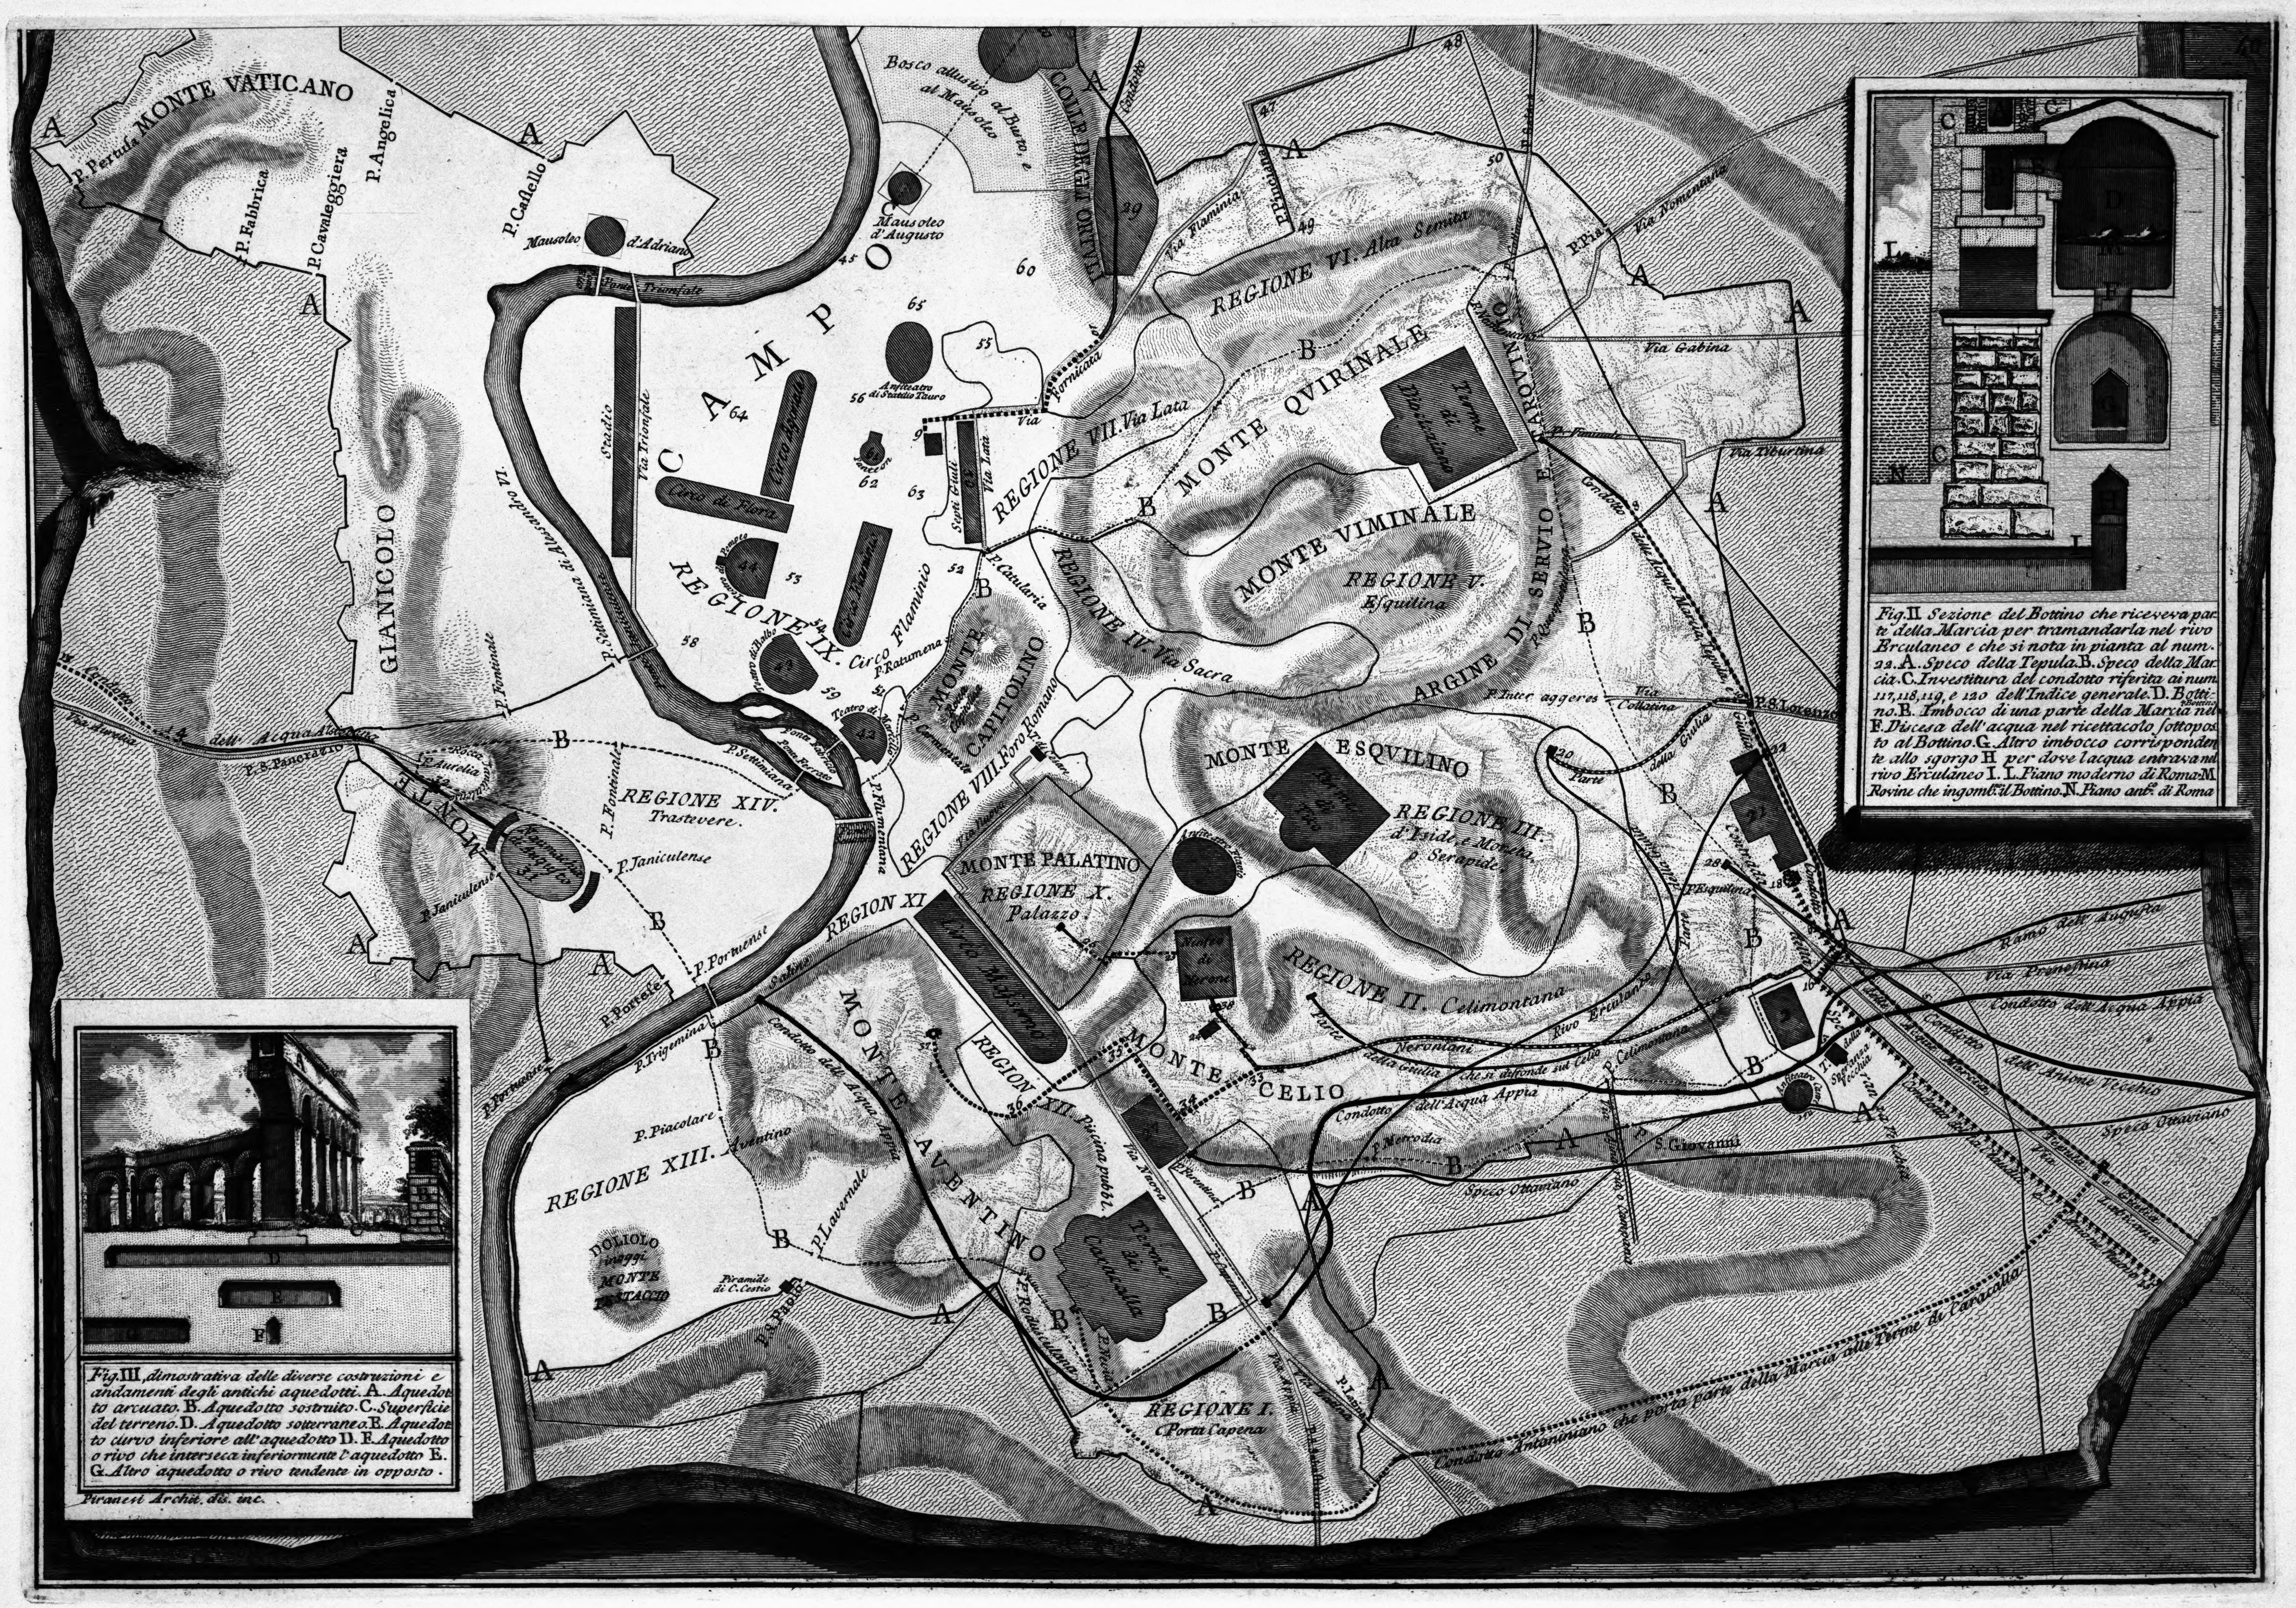

Fig. II Sezione del Bottino che riceveva parte della Marcia per tramandarla nel rivo Erculaneo e che si nota in pianta al num. 22. A. Speco della Tepula. B. Speco della Marcia. C. Investitura del condotto riferita ai num. 117, 118, 119, e 120 dell' Indice generale. D. Bottino. E. Imbocco di una parte della Marcia nel Bottino F. Discesa dell' acqua nel ricettacolo sottoposto al Bottino. G. Altro imbocco corrispondente allo sgorgo H per dove l acqua entrava nel rivo Erculaneo I. L. Piano moderno di Roma. M. Rovine che ingombrano il Bottino. N. Piano antico di Roma

Fig. III, dimostrativa delle diverse costruzioni e andamenti degli antichi aquedotti. A. Aquedotto arcuato. B. Aquedotto sostruito. C. Superficie del terreno. D. Aquedotto sotterraneo. E. Aquedotto curvo inferiore all' aquedotto D. F. Aquedotto o rivo che interseca inferiormente l' aquedotto E. G. Altro aquedotto o rivo tendente in opposto.

Piranesi Archit. dis. inc.